

Commune de SAINT MEDARD D'AUNIS (17)


Rue de la Liberté

CADASTRE Section AB

Numéros 217, 218, 230p et 251 (avant division)

Lotissement "Côté Village"

GEOMÈTRE-EXPERT
CONSEILLER VALORISER GARANTIR

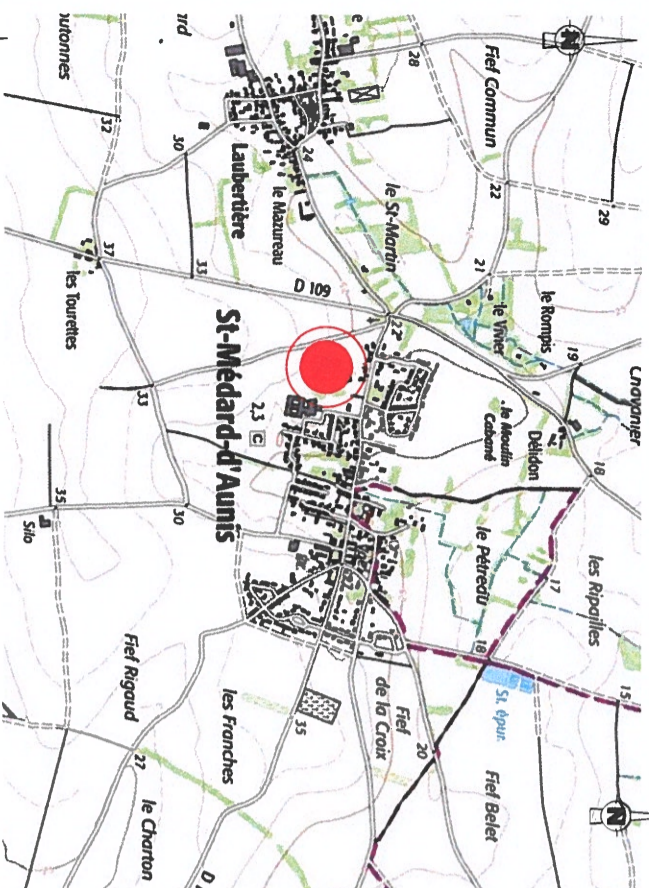

Echelle 1 / 25000

Plan de situation



Echelle 1 / 10000



Vue aérienne

Echelle 1 / 5000



Extrait cadastral
Echelle 1 / 2000

PA1

SYNERGÉO

Thierry GILLOOTS - Stéphane MARCHYLLIE - Erick MECHAIN - Nicolas ROGER - Géomètres-Experts
Sandrine BAULAND - Urbaniste - Steven HUMBERT - Géomètre-Expert salarié
26 Avenue de la Libération - 17700 SURGERES
Tel : 05 46 99 00 36
email : bet@syner-geo.fr

Dossier : S22017
Réf : TL/S22017-SITUATION.dwg
Date : Décembre 2022


synergéo
Géomètres-Experts