

Commune de Ciré d'Aunis (17)

Lieu dit : Derrière la Garenne

CADASTRE Section ZC


Numéro 5 (avant division)

Plan de situation




GÉOMÈTRE-EXPERT

CONSEILLER VALORISER GARANTIR

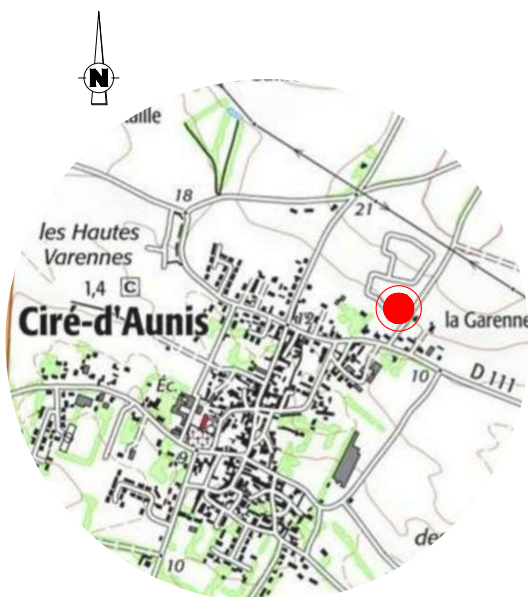

Echelle 1 / 20000

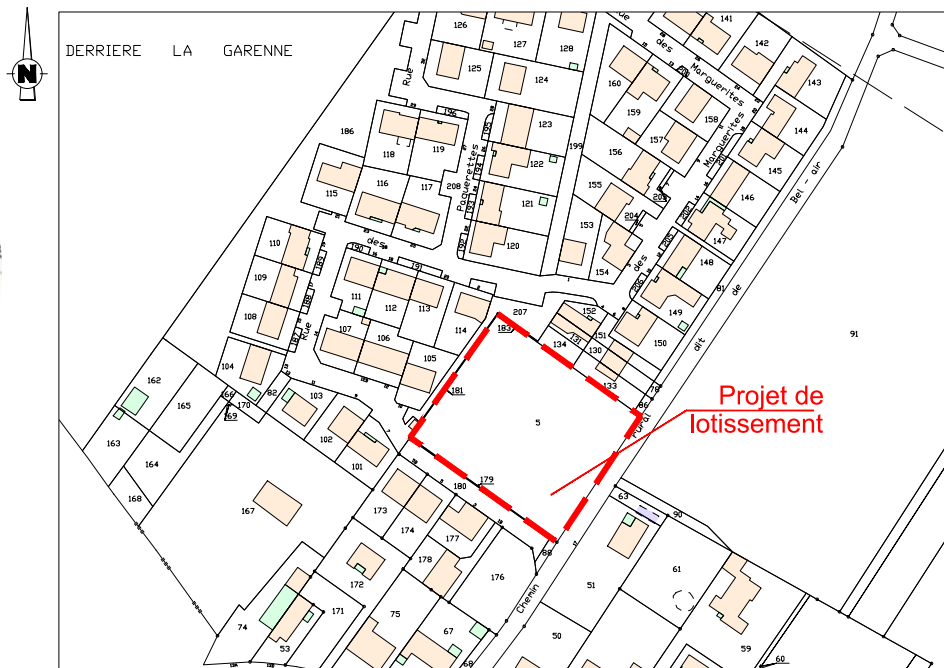

Projet de
lotissement

Extrait cadastral
Echelle 1 / 3000

Vue aérienne

Echelle 1 / 3 000



Projet de
lotissement

PA1

SYNERGÉO

Thierry GILLOOTS - Stéphane MARCHYLLIE - Erick MECHAIN - Nicolas ROGER - Géomètres-Experts
Sandrine BAULAND - Urbaniste - Steven HUMBERT - Géomètre-Expert Salarié

26 Avenue de la Libération - 17700 SURGERES

Tel : 05 46 99 00 36

email : bet@syner-geo.fr

Dossier S22110

Réf : TL/S22110_SITUATION.dwg

Date : Mars 2023



synergéo

Géomètres-Experts