

# Commune de BALLON (17)


Lieudit : " Fief Cendron "

CADASTRE Section ZC  
Numéros 30p-31p-32p-33p-34p




GÉOMÈTRE-EXPERT  
CONSEILLER VALORISER GARANTIR

## Lotissement "LES PRAIRIES"

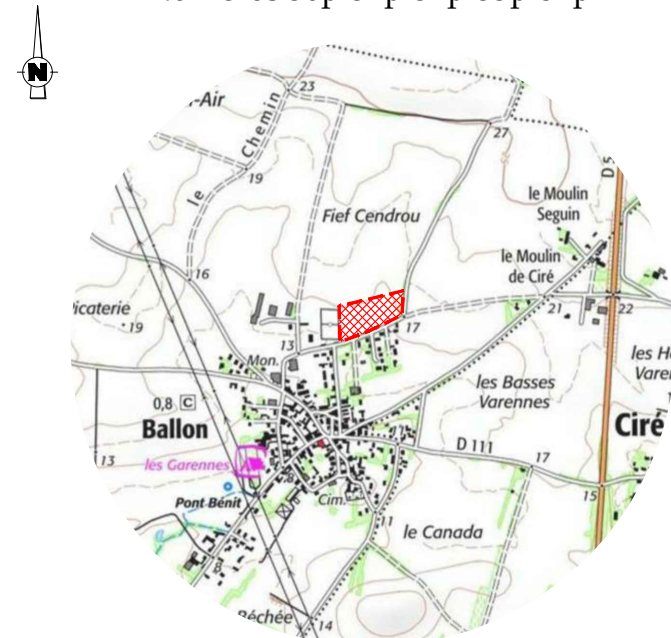

Echelle 1 / 25000


Echelle graphique :  
0 0.5 1km

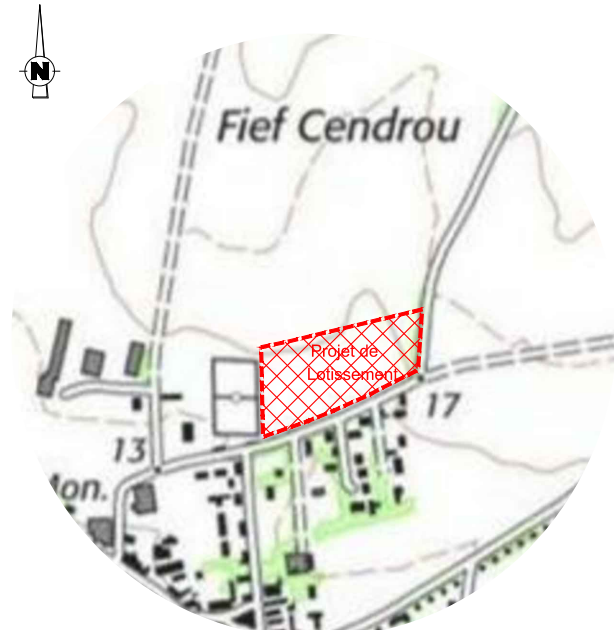

Echelle 1 / 10000

Echelle graphique :  
0 100 200 500m

Plan de situation

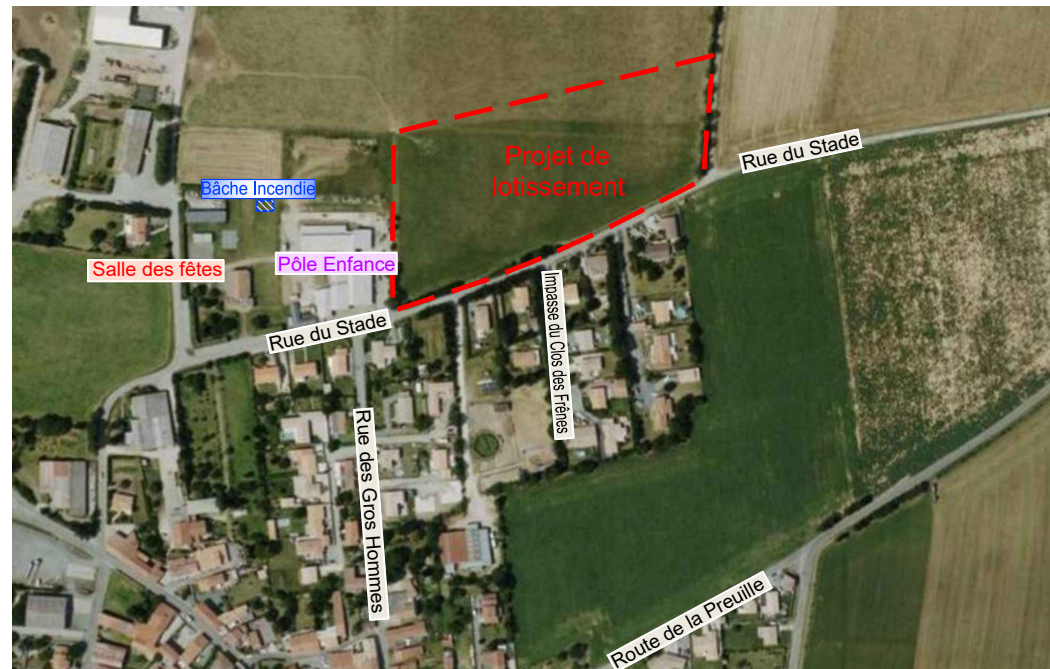


Vue aérienne

Echelle 1 / 5 000

Echelle graphique :  
0 100 200m

PA1

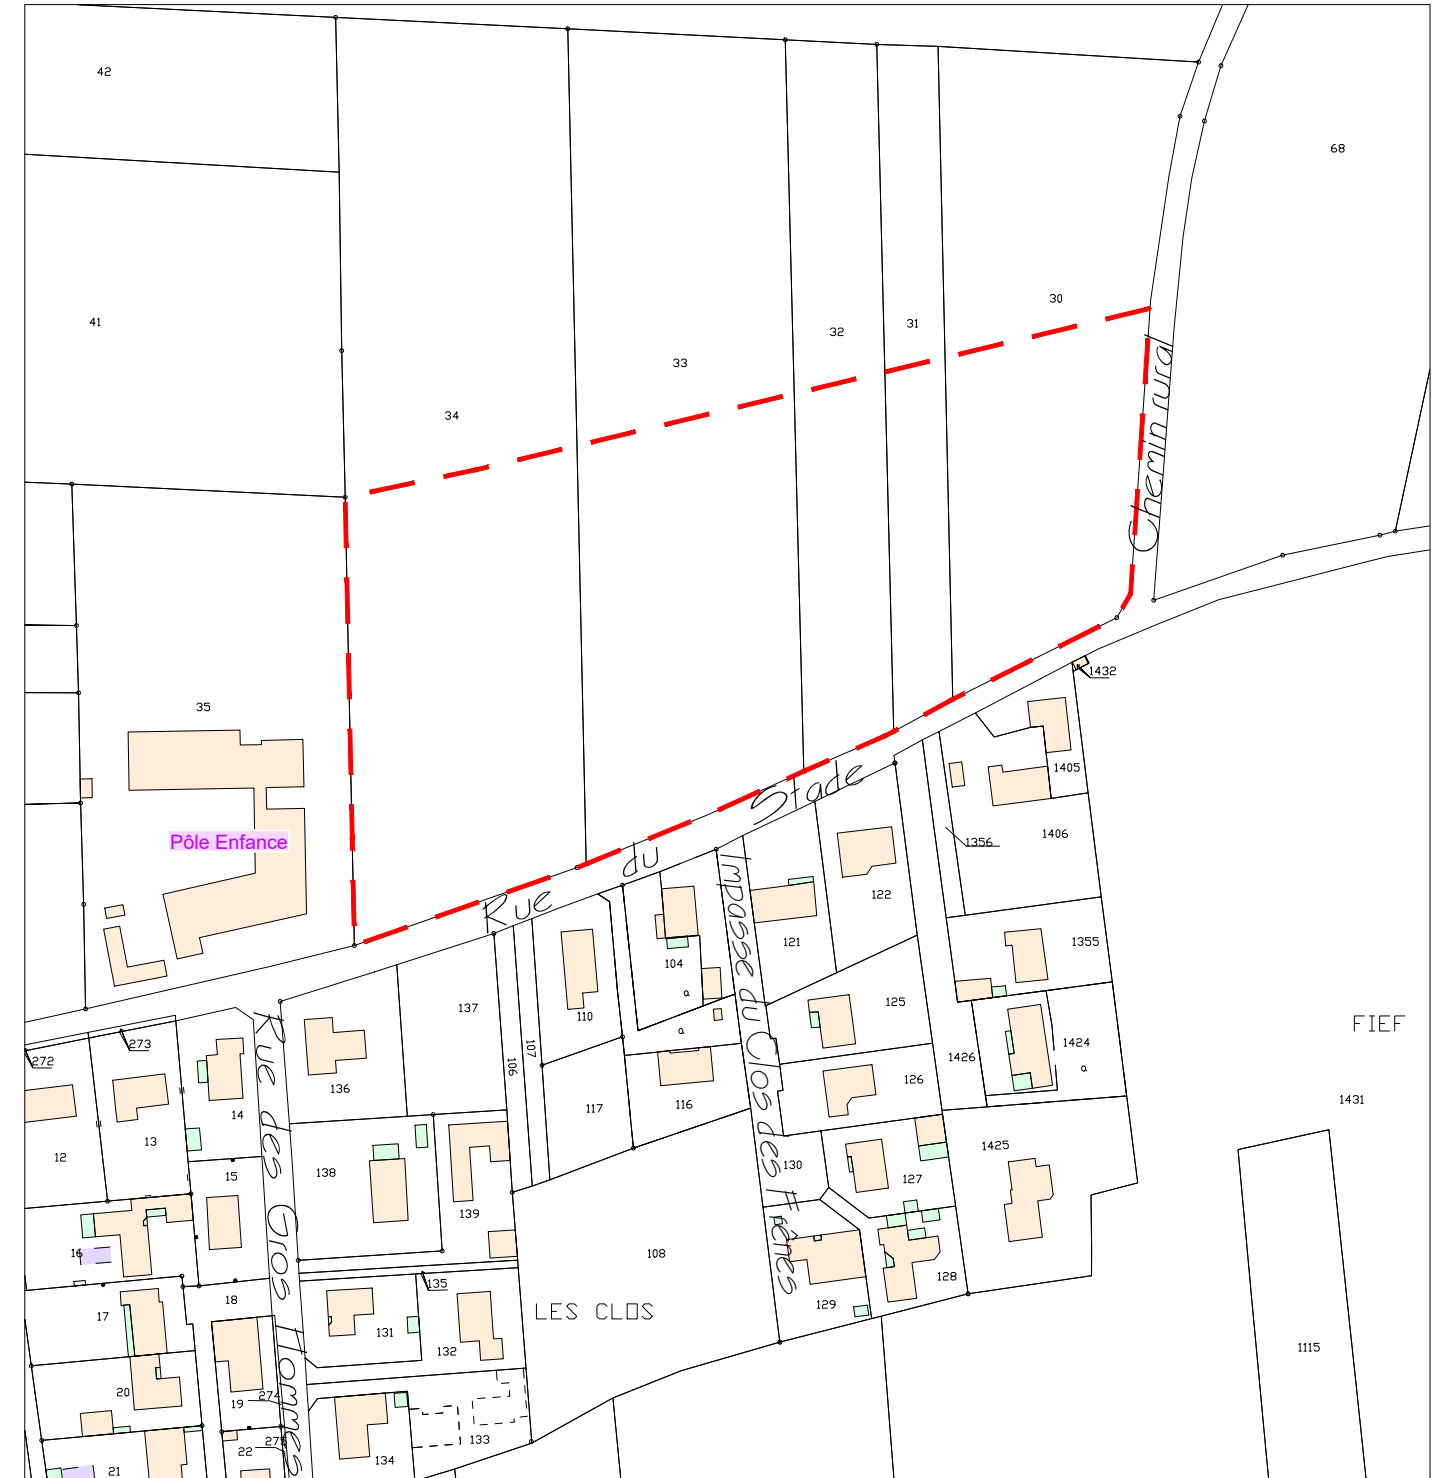

Extrait cadastral

Echelle 1/2 000

Echelle graphique :  
0 20 40 100m

SYNERGÉO

Thierry GILLOOTS - Stéphane MARCHYLLIE - Erick MECHAIN - Nicolas ROGER - Géomètres-Experts  
Sandrine BAULAND - Urbaniste - Steven HUMBERT - Géomètre-Expert salarié

26 Avenue de la Libération - 17700 SURGERES

Tel : 05 46 99 00 36

email : bet@syner-geo.fr

Dossier : S22140

Réf : TL/S22140-SITUATION.dwg

Date : Janvier 2024

